
別紙１　道の駅しかべ間歇泉公園施設配置図

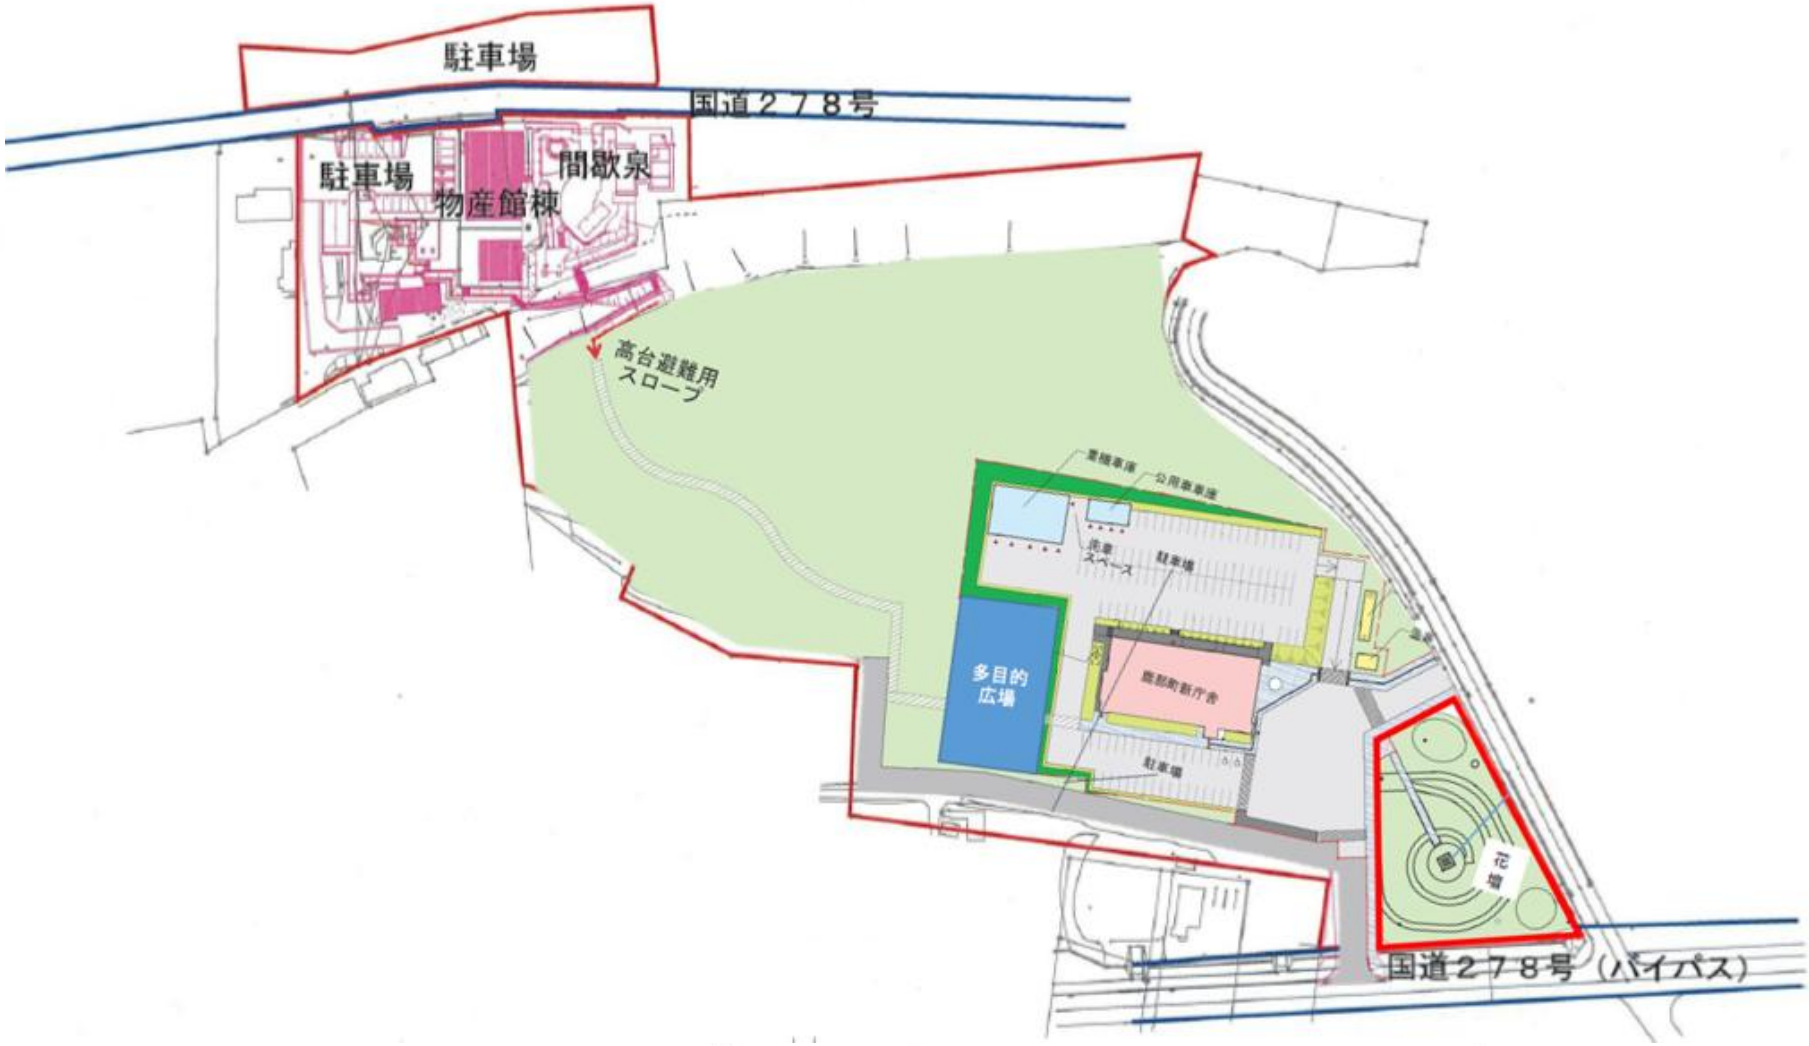


■施設配置詳細図

施設名	備　　考
①道の駅しかべ間歇泉公園	


■施設平面図

施設名	備　　考
①物産館棟	
②体験・研修棟	

①　施設配置詳細図（道の駅しかべ間歇泉公園）

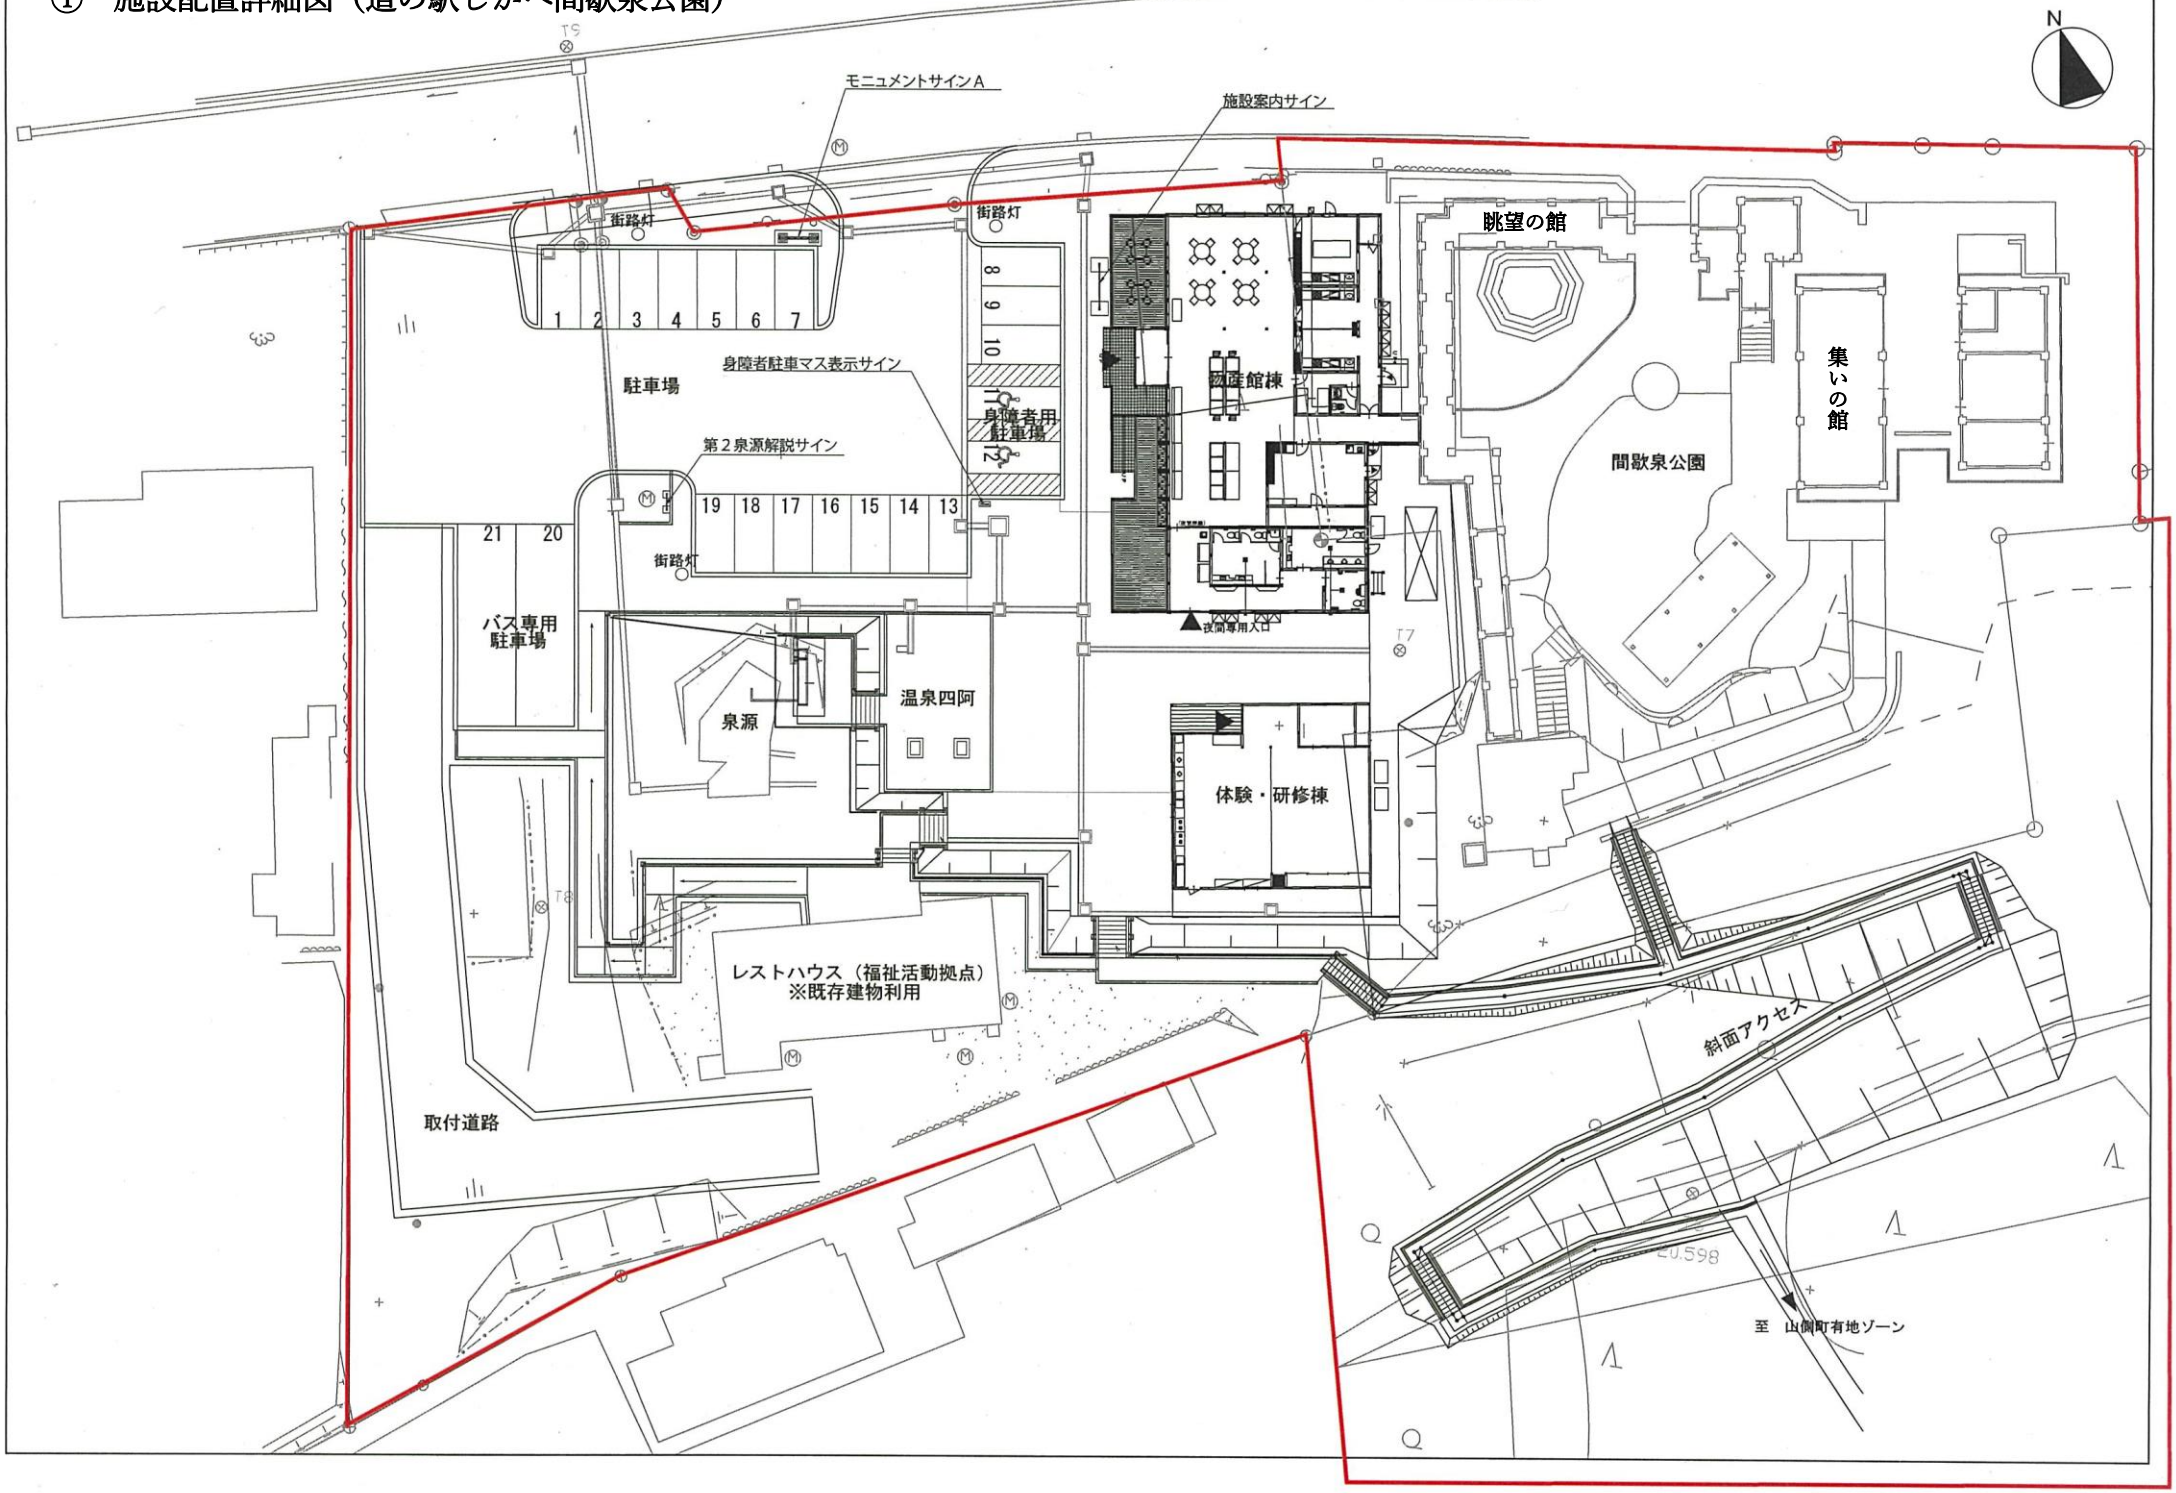


①施設平面図（物産館棟）

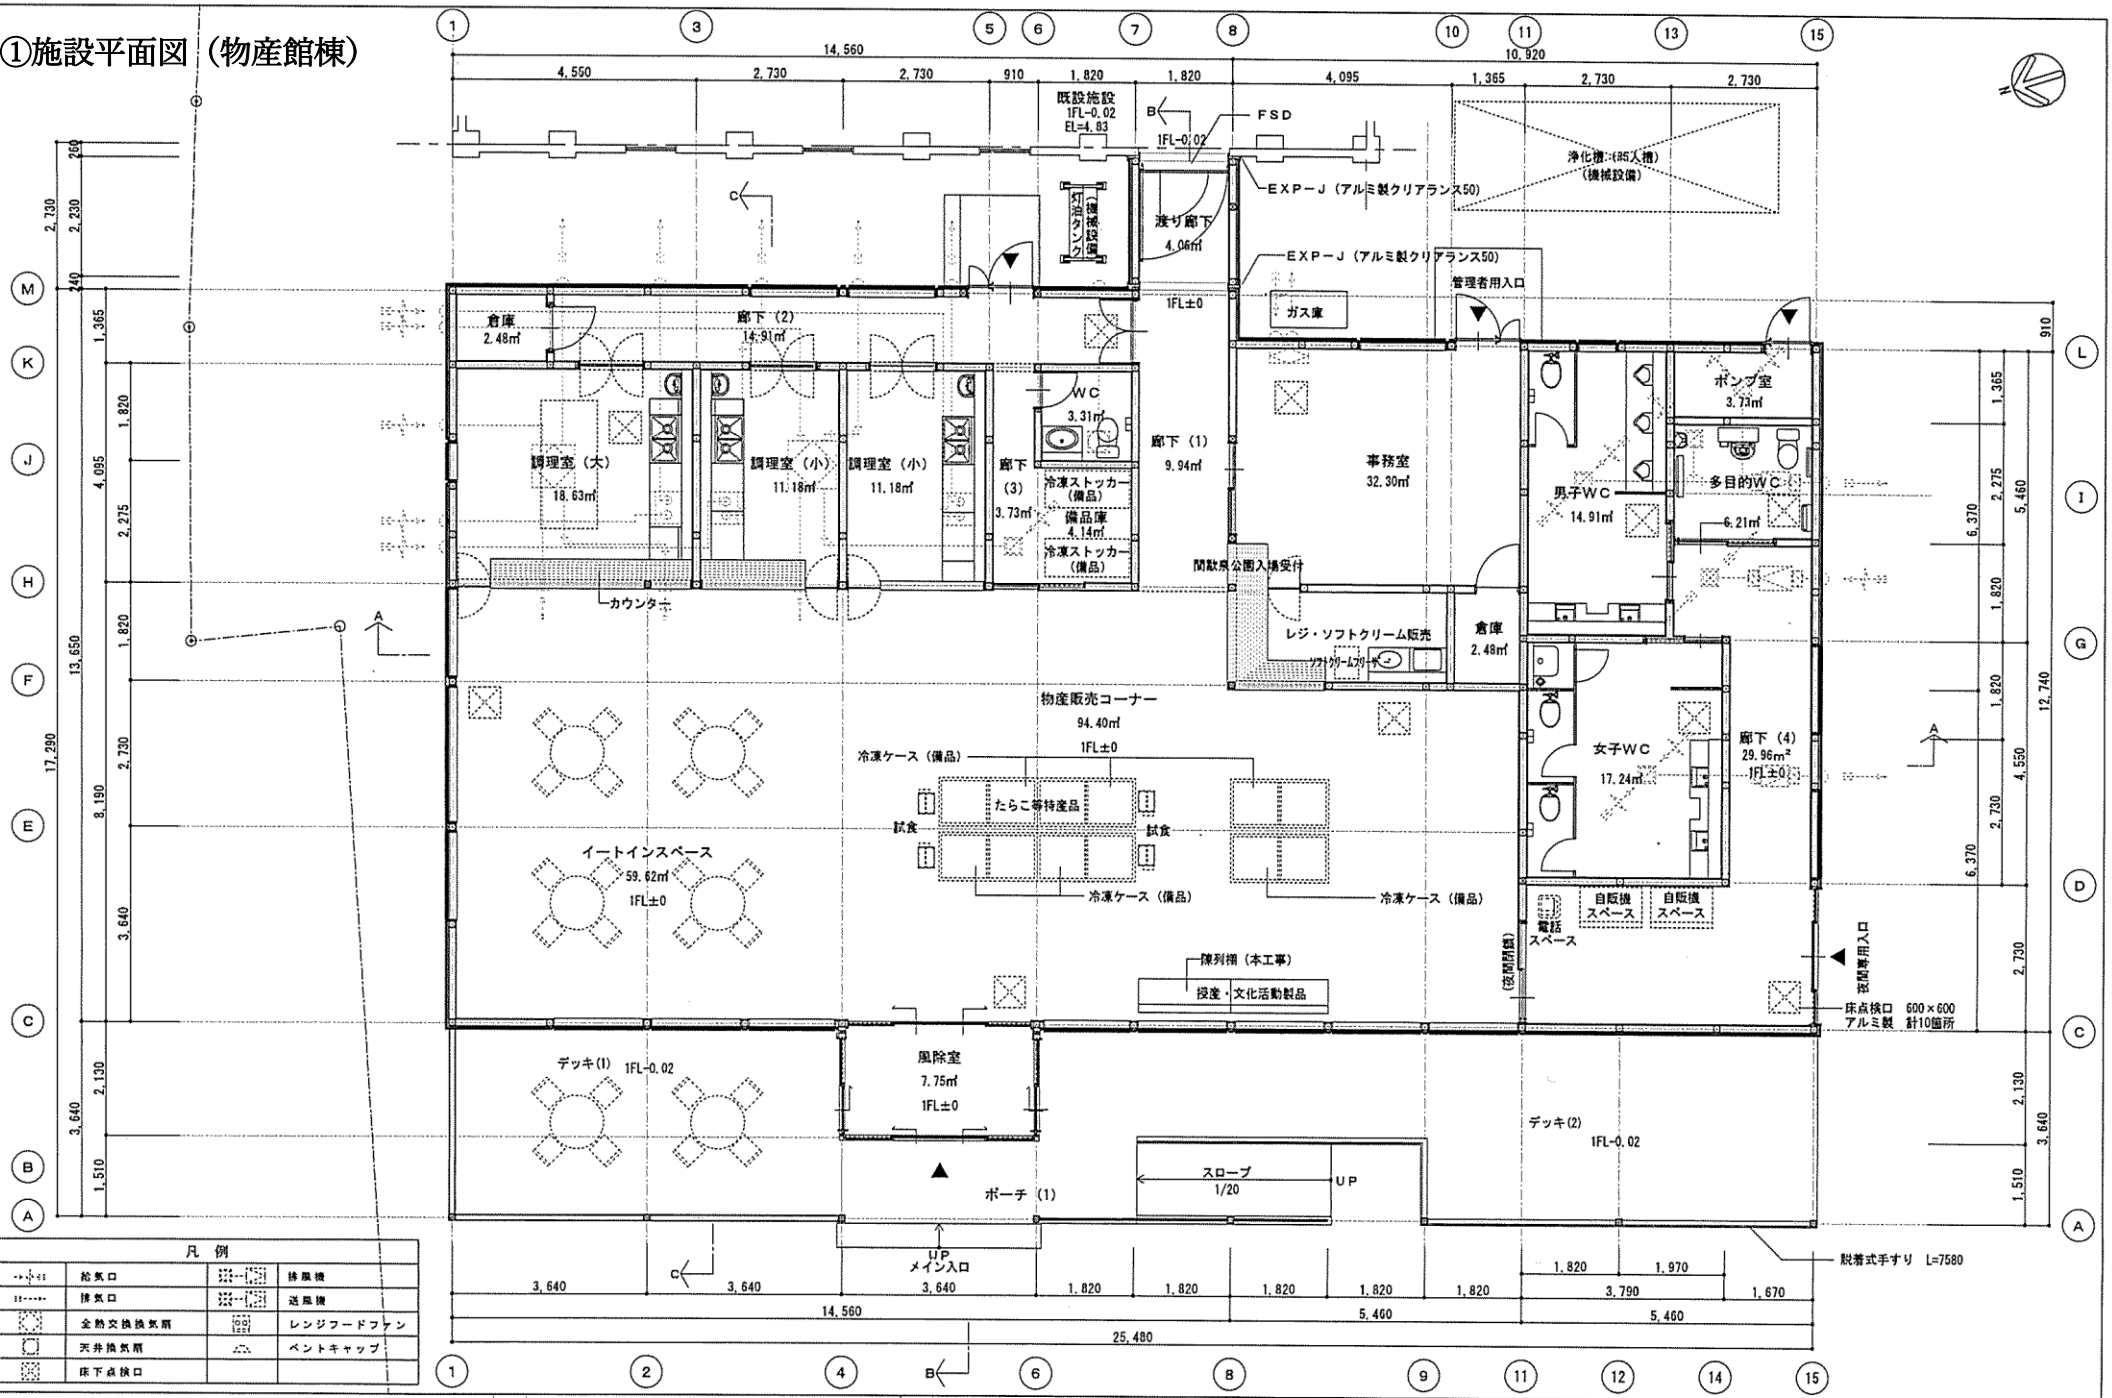

工事名	しかべ間歇泉公園周辺整備工事（その２）	図面名	物産館棟 平面図	縮尺	1/100	年月日	H27. 3月	照査技術者	管理技術者	担当者	図面番号 No. A-11

NDS 日本データーサービス株式会社

②施設平面図（体験・研修棟）

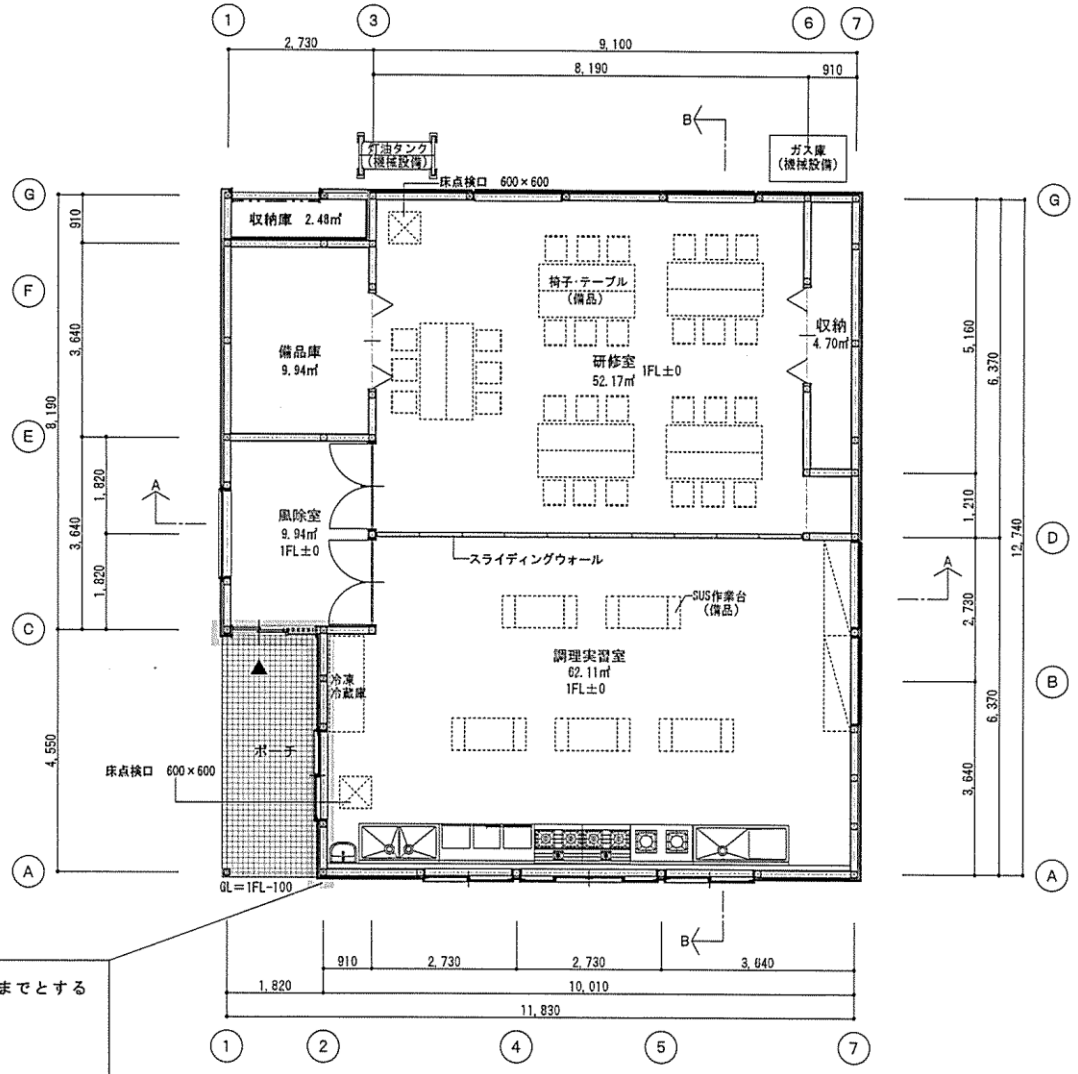

下記の通り間は断熱区画壁を屋根面までとする

（通り名記号・番号）	（範囲）
②	（Ⓐ ～ Ⓒ）
Ⓒ	（① ～ ②）

工事名	しかべ間歇泉公園周辺整備工事（その２）	図面名	体験・研修棟 平面図	縮尺	1/100	年月日	H27. 3月	照査技術者	管理技術者	担当者

NDS 日本データーサービス株式会社

図面番号	No. A-39